
# โครงการปรับปรุงสะพานไม้ลูกระนาดข้ามคลองสัมมะงา
# หมู่ที่ 4 ตำบลแพรกหนามแดง อำเภออัมพวา จังหวัดสมุทรสงคราม

แบบองค์การบริหารส่วนตำบลแพรกหนามแดง เลขที่ 002/2568

# โครงการปรับปรุงสะพานไม้ลูกระนาดข้ามคลองสัมมะงา
# หมู่ที่ 4 ตำบลแพรกหนามแดง อำเภออัมพวา จังหวัดสมุทรสงคราม

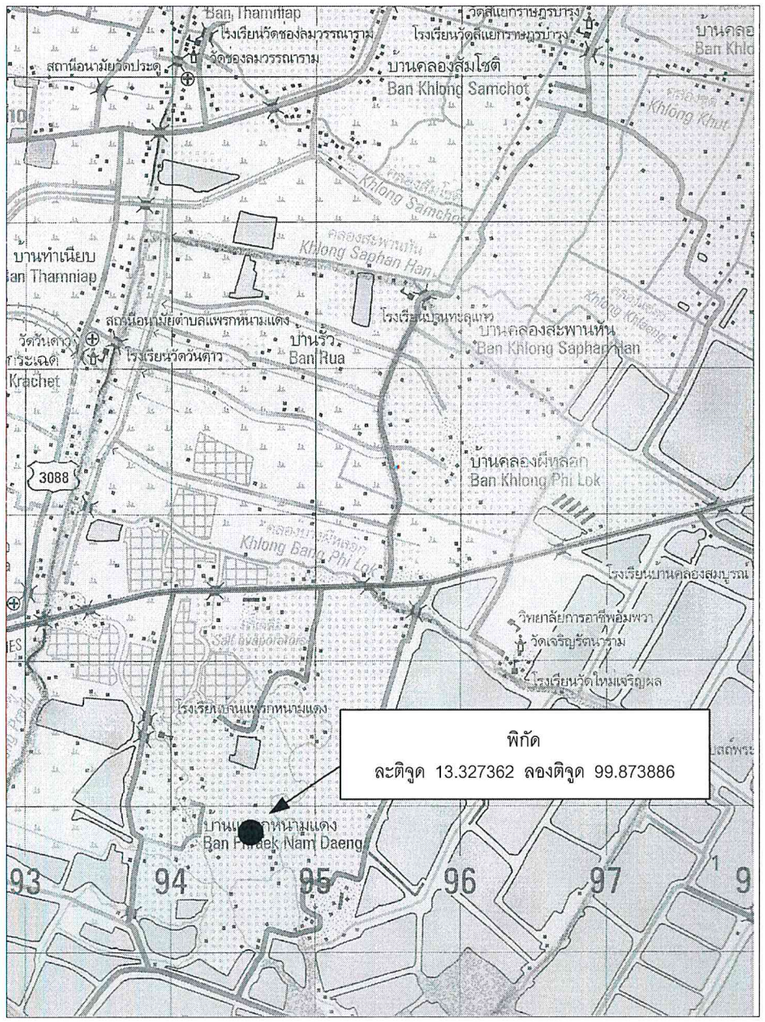


## รายละเอียดการปรับปรุง

ปรับปรุงสะพานไม้ลูกระนาดข้ามคลองสัมมะงา หมู่ที่ 4
- โดยทำการเปลี่ยนพื้นไม้ และไม้กันล้อ ที่ชำรุด และทาสีสะพานใหม่

(รายละเอียดตามแบบแสดงรายการ ปริมาณงาน และราคา กำหนด)

อบต.แพรกหนามแดง อ.อัมพวา จ.สมุทรสงคราม

โครงการปรับปรุงสะพานไม้
ลูกระนาดข้ามคลองสัมมะงา หมู่ที่ 4
ตำบลแพรกหนามแดง
อำเภออัมพวา จังหวัดสมุทรสงคราม

สถานที่ก่อสร้าง
หมู่ที่ 4 ต.แพรกหนามแดง

เขียนแบบ
(นายพงษ์ศักดิ์ แก้วสนิท)
ผอ.กองช่าง

ตรวจ
(นายพงษ์ศักดิ์ แก้วสนิท)
ผอ.กองช่าง

เห็นชอบ
(นายพงษ์ศักดิ์ แก้วสนิท)
ผอ.กองช่าง

อนุมัติ
( นายทวีป อมศิริ )
นายก อบต.แพรกหนามแดง

| No. | Dete. | Descripiton. |
|---|---|---|
| | | |
| | | |
| | | |
| | | |


DRAWING TITLE
ชื่อแบบ

แบบเลขที่ 002/2568

DRAWING No. 1 / 5

DATE.....
.....

ระยะในแบบกำหนดโดยเป็นตัวเลข
ห้ามวัดระยะจากแบบ

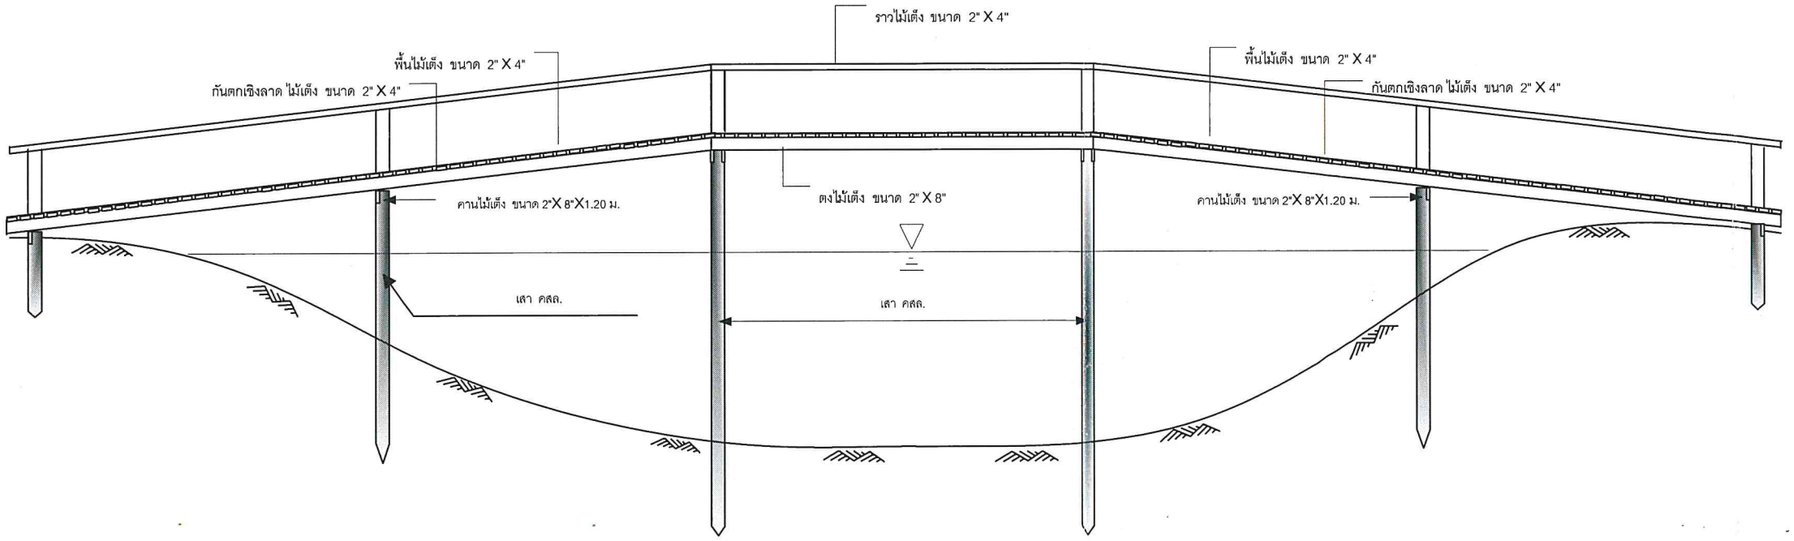



รูปด้านข้างสะพาน

## รายละเอียดการปรับปรุง


สะพานไม้ลูกระนาดข้ามคลองส้มมะงา

- เปลี่ยนไม้พื้นสะพาน ขนาด 2" x 4" จำนวน 200 ท่อน
- เปลี่ยนไม้กันล้อ 2" x 4" จำนวน 1 ท่อน
- ทาสีสะพานใหม่

การวัดหน้าไม้ ต้องมีค่า ± ไม่น้อยกว่า 3 มิลลิเมตร จากขนาดหน้าไม้
หากมีรายละเอียดอื่นที่มิได้ระบุในแบบ ให้ขึ้นอยู่กับดุลยพินิจของช่างผู้ควบคุมงาน

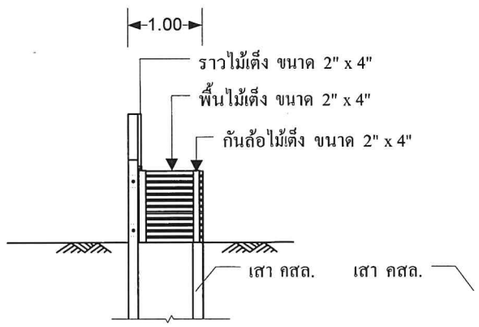


รูปด้านหน้า (เดิม) 1:100

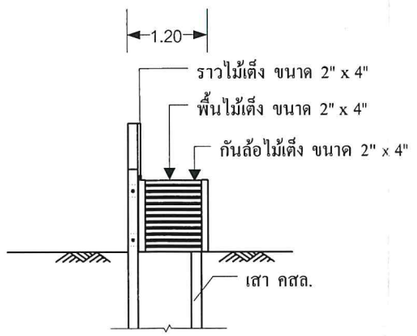


รูปด้านหน้า (ใหม่) 1:100




โครงการปรับปรุงสะพานไม้
ลูกระนาดข้ามคลองส้มมะงา หมู่ที่ 4
ตำบลแพรกหนามแดง
อำเภออัมพวา จังหวัดสมุทรสงคราม

สถานที่ก่อสร้าง

หมู่ที่ 4 ต.แพรกหนามแดง

เขียนแบบ
(นายพงษ์ศักดิ์ แก้วสนิท)
ผอ.กองช่าง

ตรวจ
(นายพงษ์ศักดิ์ แก้วสนิท)
ผอ.กองช่าง

เห็นชอบ
(นายพงษ์ศักดิ์ แก้วสนิท)
ผอ.กองช่าง

อนุมัติ
( นายทวีป อมศิริ )
นายก อบต.แพรกหนามแดง

| No. | Dete. | Descripiton. |
|---|---|---|
| | | |
| | | |
| | | |
| | | |

DRAWING TITLE
ชื่อแบบ

แบบเลขที่ 002/2568

DRAWING No. 2 / 5

DATE.....
.....

ระยะในแบบกำหนดโดยเป็นตัวเลข
ห้ามวัดระยะจากแบบ




ตัวอย่าง ตรา อบต.

หมายเหตุ
ข้อความตามที่กำหนดในสัญญาจ้าง

# แบบป้ายโครงการ

โครงการปรับปรุงสะพานไม้
ลูกระนาดข้ามคลองส้มมะงา หมู่ที่ 4
ตำบลแพรกหนามแดง
อำเภออัมพวา จังหวัดสมุทรสงคราม

สถานที่ก่อสร้าง
หมู่ที่ 4 ต.แพรกหนามแดง

เขียนแบบ
(นายพงษ์ศักดิ์ แก้วสนิท)
ผอ.กองช่าง

ตรวจ
(นายพงษ์ศักดิ์ แก้วสนิท)
ผอ.กองช่าง

เห็นชอบ
(นายพงษ์ศักดิ์ แก้วสนิท)
ผอ.กองช่าง

อนุมัติ
( นายทวีป อมศิริ )
นายก อบต.แพรกหนามแดง

| No. | Dete. | Descripiton. |
|---|---|---|
| | | |
| | | |
| | | |
| | | |

DRAWING TITLE
ชื่อแบบ

แบบเลขที่ 002/2568

DRAWING No. 3 / 5


DATE.....
.....

ระยะในแบบกำหนดโดยเป็นตัวเลข
ห้ามวัดระยะจากแบบ


# แบบป้ายโครงการ





รูปด้านข้าง Non scale

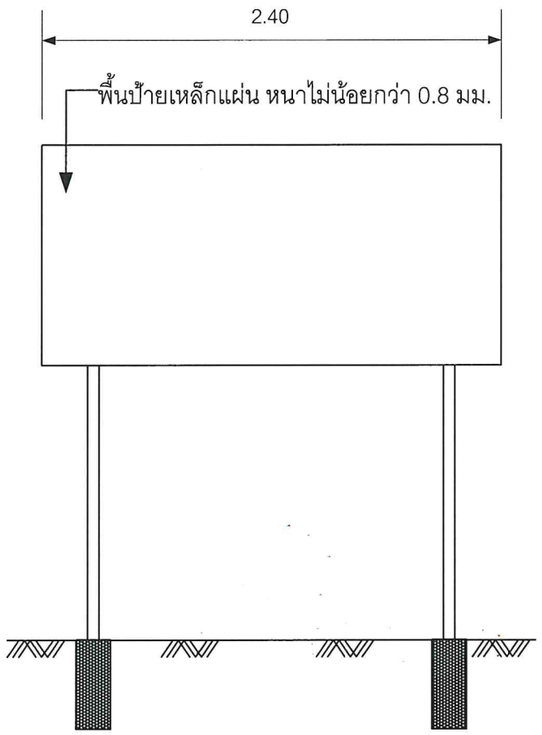


รูปด้านหน้า Non scale

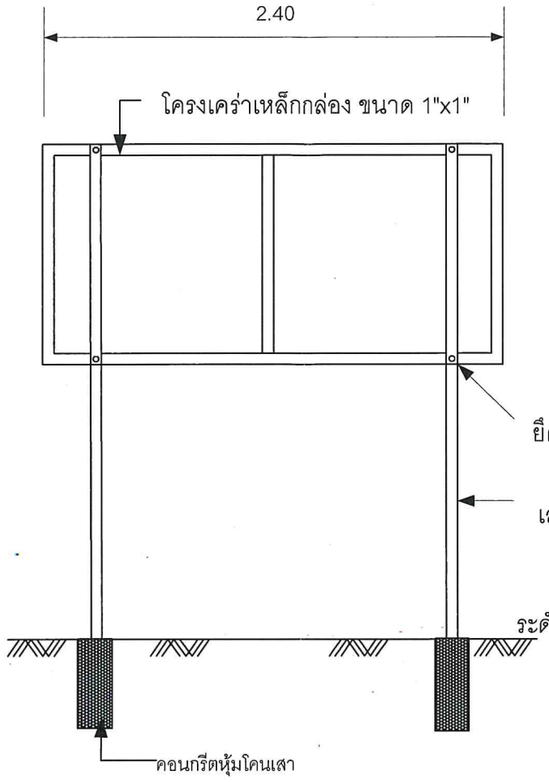


รูปด้านหลัง Non scale

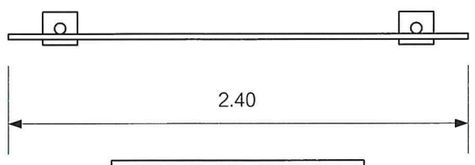


รูปด้านบน Non scale

<u>รายละเอียดประกอบ</u>

1. เสา พื้นป้าย ให้ใช้สีน้ำมัน (สีเขียว)
2. ก่อนทาสีทับหน้าให้ทาสีกันสนิมอย่างน้อย 1 ครั้ง
3. เสาเหล็ก หนา 2.0 มม.
4. คอนกรีตหุ้มโคนเสา
5. สถานที่ติดตั้งป้ายให้ติดตั้งตามแบบที่กำหนด หรือที่ผู้ควบคุมงานกำหนด
6. มิติเป็นเมตร นอกจากที่ระบุเป็นอย่างอื่น

อบต.แพรกหนามแดง อ.อัมพวา จ.สมุทรสงคราม

โครงการปรับปรุงสะพานไม้
ลูกระนาดข้ามคลองสัมมะงา หมู่ที่ 4
ตำบลแพรกหนามแดง
อำเภออัมพวา จังหวัดสมุทรสงคราม

สถานที่ก่อสร้าง
หมู่ที่ 4 ต.แพรกหนามแดง

เขียนแบบ
(นายพงษ์ศักดิ์ แก้วสนิท)
ผอ.กองช่าง

ตรวจ
(นายพงษ์ศักดิ์ แก้วสนิท)
ผอ.กองช่าง

เห็นชอบ
(นายพงษ์ศักดิ์ แก้วสนิท)
ผอ.กองช่าง

อนุมัติ
( นายทวีป อมศิริ )
นายก อบต.แพรกหนามแดง

| No. | Dete. | Descripiton. |
|---|---|---|
| | | |
| | | |
| | | |
| | | |

DRAWING TITLE
ชื่อแบบ

แบบเลขที่ 002/2568

DRAWING No. 4 / 5

DATE.....
.....

ระยะในแบบกำหนดโดยเป็นตัวเลข
ห้ามวัดระยะจากแบบ

# แบบป้ายประชาสัมพันธ์โครงการ

| โครงการก่อสร้างขององค์การบริหารส่วนตำบลแพรกหนามแดง<br>โทร 0-3477-2069-70 |
|---|
| โครงการ .....<br>ปริมาณงาน .....<br>.....<br>ผู้รับจ้าง .....ที่อยู่.....<br>โทร.....<br>สัญญาเลขที่ .....เริ่มต้น.....สิ้นสุด.....ระยะเวลาก่อสร้าง.....วัน<br>วงเงินค่าก่อสร้าง .....บาท คณะกรรมการตรวจการจ้าง 1.....<br>ผู้ควบคุมงาน ..... โทร 034-772070 2. .....<br>ผู้ควบคุมงานผู้รับจ้าง ..... โทร ..... 3. ..... |
| **งานก่อสร้างนี้ก่อสร้างด้วยภาษีของประชาชน** |

รายละเอียดป้ายระหว่างดำเนินการก่อสร้าง

**หมายเหตุ** 1. แผ่นป้ายให้ใช้ ขนาด 1.20 เมตร ยาว 2.40 เมตร พื้นป้ายสีเขียวอักษรสีขาว ขนาดเหมาะสมกับป้าย
2. ให้ผู้รับจ้างดำเนินการติดตั้งภายใน 7 วัน นับแต่วันลงนามในสัญญาจ้าง
3. สำหรับงานก่อสร้างทาง หรือคลอง หรือลำน้ำให้จัดทำป้ายจำนวน 2 ป้าย โดยติดตั้งที่จุดเริ่มต้น และจุดสิ้นสุดงานก่อสร้างดังกล่าว
4. ป้ายต้องมีความคงทนตลอดระยะเวลาการก่อสร้าง และอีกไม่น้อยกว่า 6 เดือน หลังจากงานแล้วเสร็จ หากเกิดการชำรุด ผู้รับจ้างต้องดำเนินการแก้ไขให้อยู่ในสภาพดี
5. ให้ติดสัญลักษณ์ QR Code (คิวอาร์โค้ด) ที่ได้จากระบบ E-GP (รายละเอียดตามสัญญาจ้าง)

| โครงการก่อสร้างขององค์การบริหารส่วนตำบลแพรกหนามแดง<br>โทร 0-3477-2069-70 |
|---|
| สาเหตุความล่าช้า.....<br>.....<br>.....<br>.....<br>.....<br>ระยะเวลาที่คาดว่าจะแล้วเสร็จ .....<br>.....<br>ระยะเวลาการขยายตามสัญญาจ้าง..... |
| **งานก่อสร้างนี้ก่อสร้างด้วยภาษีของประชาชน** |

รายละเอียดป้ายแสดงสาเหตุของความล่าช้า ( ในกรณีที่เกิดความล่าช้า )

**หมายเหตุ** 1. แผ่นป้ายให้ใช้ ขนาด 1.20 เมตร ยาว 2.40 เมตร พื้นป้ายสีเขียว อักษรสีขาว ขนาดเหมาะสมกับป้าย
2. กรณีไม่สามารถดำเนินการก่อสร้างให้แล้วเสร็จทันตามสัญญาจ้าง ให้ผู้รับจ้างทำการติดตั้งป้ายแสดงเหตุ ของความล่าช้าก่อนหมดเวลาในสัญญาจ้าง โดยติดตั้งป้ายดังกล่าวไว้คู่กับป้ายระหว่างดำเนินการก่อสร้าง จำนวนแห่งละ 2 ป้าย
3. ให้ติดสัญลักษณ์ QR Code (คิวอาร์โค้ด) ที่ได้จากระบบ E-GP (รายละเอียดตามสัญญาจ้าง)

อบต.แพรกหนามแดง อ.อัมพวา จ.สมุทรสงคราม

โครงการปรับปรุงสะพานไม้
ลูกระนาดข้ามคลองสัมมะงา หมู่ที่ 4
ตำบลแพรกหนามแดง
อำเภออัมพวา จังหวัดสมุทรสงคราม

สถานที่ก่อสร้าง
หมู่ที่ 4 ต.แพรกหนามแดง

เขียนแบบ
(นายพงษ์ศักดิ์ แก้วสนิท)
ผอ.กองช่าง

ตรวจ
(นายพงษ์ศักดิ์ แก้วสนิท)
ผอ.กองช่าง

เห็นชอบ
(นายพงษ์ศักดิ์ แก้วสนิท)
ผอ.กองช่าง

อนุมัติ
( นายทวีป อมศิริ )
นายก อบต.แพรกหนามแดง

| No. | Dete. | Descripiton. |
|---|---|---|
| | | |
| | | |
| | | |
| | | |

DRAWING TITLE
ชื่อแบบ

แบบเลขที่ 002/2568

DRAWING No. 5 / 5

DATE.....
.....

ระยะในแบบกำหนดโดยเป็นตัวเลข
ห้ามวัดระยะจากแบบ