
ติดตั้งกระจกโค้งถนนสายเลียบคลองขุดเล็ก หมู่ที่ 1

ตำบลแพรกหนามแดง อำเภออัมพวา จังหวัดสมุทรสงคราม


แบบองค์การบริหารส่วนตำบลแพรกหนามแดง เลขที่ 008 / 2568

แผนผังแสดงตำแหน่งติดตั้งกระจกโค้ง ถนนเลียบคลองขุดเล็ก หมู่ที่ 1
ตำบลแพรกหนามแดง อำเภออัมพวา จังหวัดสมุทรสงคราม


N
ตำบลวัดประดู่
อำเภออัมพวา
จังหวัด
ตำบลปลายโพงพาง
อำเภออัมพวา
จังหวัดสมุทรสงคราม
ตำบลวันดาว
อำเภอปากท่อ จังหวัดราชบุรี
ตำบลห้วยโรง
อำเภอเขาย้อย
จังหวัดเพชรบุรี
ตำบลบางเค็ม
อำเภอเขาย้อย
จังหวัดเพชรบุรี
ตำบลยี่สาร
อำเภออัมพวา จังหวัดสมุทรสงคราม
1
2
3
4
แห่งที่ 1 พิกัด
ละติจูด 13.375351 ลองติจูด 99.898647
แห่งที่ 4 พิกัด
ละติจูด 13.370459 ลองติจูด 99.917626
แห่งที่ 3 พิกัด
ละติจูด 13.373957 ลองติจูด 99.907241
แห่งที่ 2 พิกัด
ละติจูด 13.376353 ลองติจูด 99.899073
ถนนพระราม 2
สถานีอนามัยแพรกหนามแดง
ปั๊มน้ำมันบางจาก
วิทยาลัยการอาชีพอัมพวา
ที่ทำการ อบต.แพรกหนามแดง
วัดคลองขุดเล็ก
สถานีตำรวจ
โรงเรียนบ้านแพรกหนามแดง
โรงงานผลิตอิฐ
โรงงานเจียดิด
โรงงาน ศรีมงคลกิจ ซีเมนต์ จำกัด
ก.ขุดเล็ก
ก.ทะศูนย์แก้ว
ก.ประดู่
ก.ป่าหวาย
ก.ตาเพชร
ก.ขุดกระโดด
ก.งบองใหญ่
ก.ทางหาย
ก.ตีนดอก
ก.ขุดใหญ่
ก.ตาหิน
ก.ตาหนู
ก.ตาหนู
ก.ตาหนู

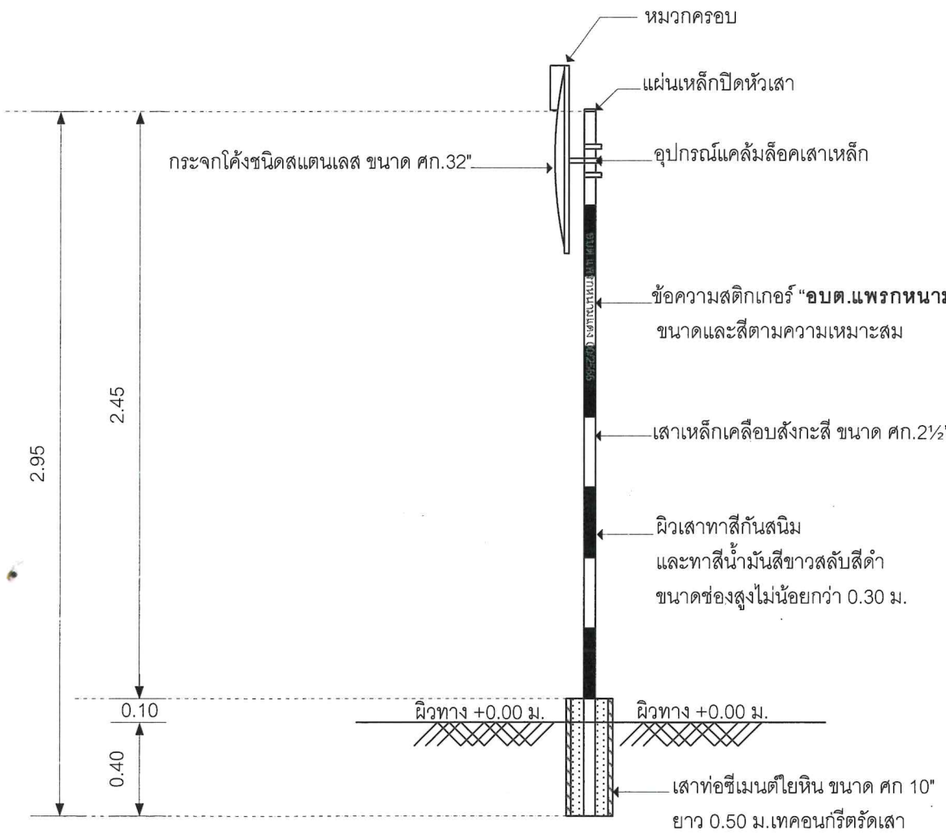

แบบขยายกระจกโค้ง ด้านข้าง
SCALE 1:25

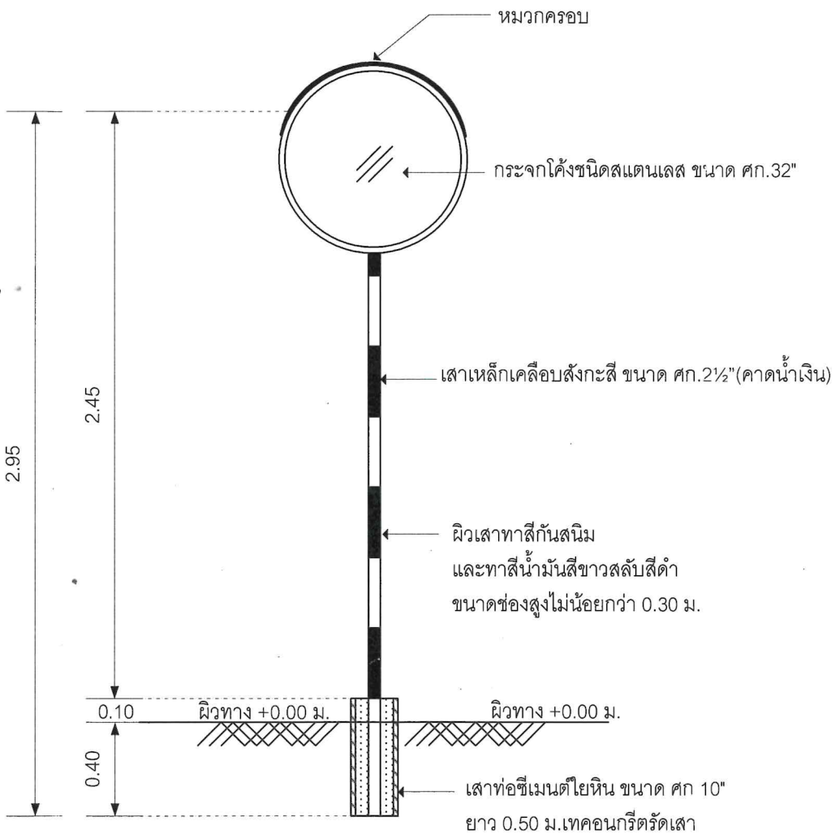

แบบขยายกระจกโค้ง ด้านหน้า
SCALE 1:25

คุณสมบัติกระจกโค้ง
1. วัสดุเนื้อกระจกเป็นสแตนเลส
2. วัสดุโครงกระจกเป็นอลูมิเนียม
3. ขนาด 32 นิ้ว
4. ขอบมีหมวก

อบต.แพรกหนามแดง อ.อัมพวา จ.สมุทรสงคราม

ติดตั้งกระจกโค้ง
ถนนสายเลียบคลองขุดเล็ก หมู่ที่ 1
ตำบลแพรกหนามแดง
อำเภออัมพวา จังหวัดสมุทรสงคราม

สถานที่ติดตั้ง
หมู่ที่ 1 ตำบลแพรกหนามแดง
อำเภออัมพวา จังหวัดสมุทรสงคราม

เขียนแบบ
(นายพงษ์ศักดิ์ แก้วสนิท)
ผอ.กองช่าง อบต.แพรกหนามแดง

ตรวจ
(นายพงษ์ศักดิ์ แก้วสนิท)
ผอ.กองช่าง อบต.แพรกหนามแดง

เห็นชอบ
(นายพงษ์ศักดิ์ แก้วสนิท)
ผอ.กองช่าง อบต.แพรกหนามแดง
รักษาราชการแทนปลัด อบต.แพรกหนามแดง

อนุมัติ
(นายทวีป อมศิริ)
นายก อบต.แพรกหนามแดง

DRAWING TITLE
ชื่อแบบ แบบขยายกระจกโค้ง

แบบเลขที่ 008 / 2568

DRAWING No. 2 / 2

DATE.....

ระยะในแบบกำหนดโดยเป็นตัวเลข
ห้ามวัดระยะจากแบบ