


แบบปรับปรุงท่อประปาสายเลียบคลองผีหลอก หมู่ที่ 6
ตำบลแพรกหนามแดง อำเภออัมพวา จังหวัดสมุทรสงคราม

แบบองค์การบริหารส่วนตำบลแพรกหนามแดง เลขที่ 009/2560
และ แบบมาตรฐานป้ายโครงการและป้ายประชาสัมพันธ์โครงการ เลขที่ 007/2560

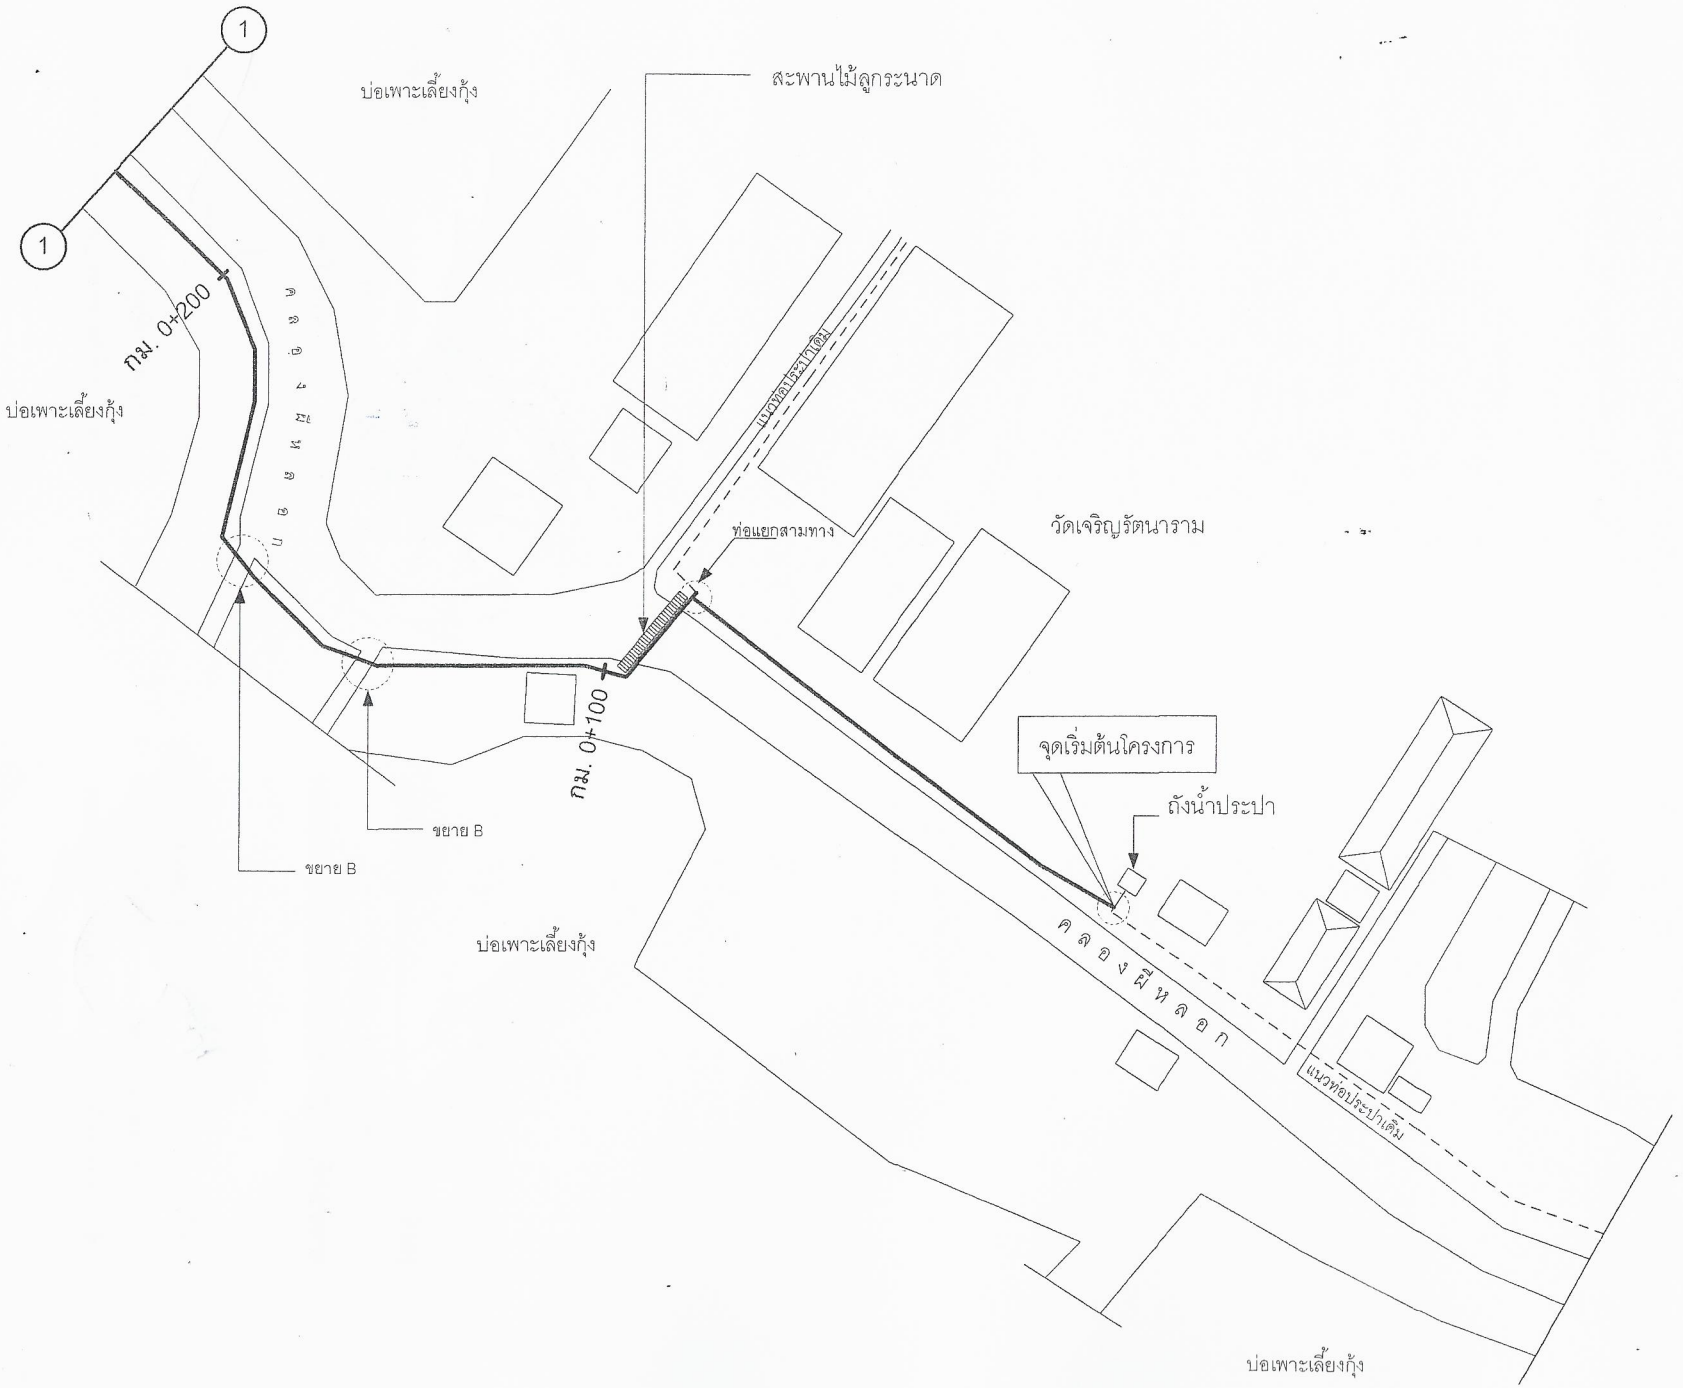

อบต.แพรกหนามแดง อ.อัมพวา จ.สมุทรสงคราม

ปรับปรุงท่อประปาสายเลียบคลองผีหลอก หมู่ที่ 6
ต.แพรกหนามแดง อ.อัมพวา
จ.สมุทรสงคราม

สถานที่ก่อสร้าง

หมู่ที่ 6 ต.แพรกหนามแดง

เขียนแบบ
(นายพงษ์ศักดิ์ แก้วสนิท)
ผอ.กองช่าง อบต.แพรกหนามแดง

ตรวจ
(นายพงษ์ศักดิ์ แก้วสนิท)
ผอ.กองช่าง อบต.แพรกหนามแดง

เห็นชอบ
(นางสาวนวรัตน์ ผ่องพุทธ)
ปลัด อบต.แพรกหนามแดง

อนุมัติ
(นายทวีป อมศิริ)
นายก อบต.แพรกหนามแดง


No	Date	Description

แผ่นที่ 2 / 9

แบบเลขที่ 009/2560

DRAWING No.

ระยะในแบบกำหนดโดยเป็นตัวเลข

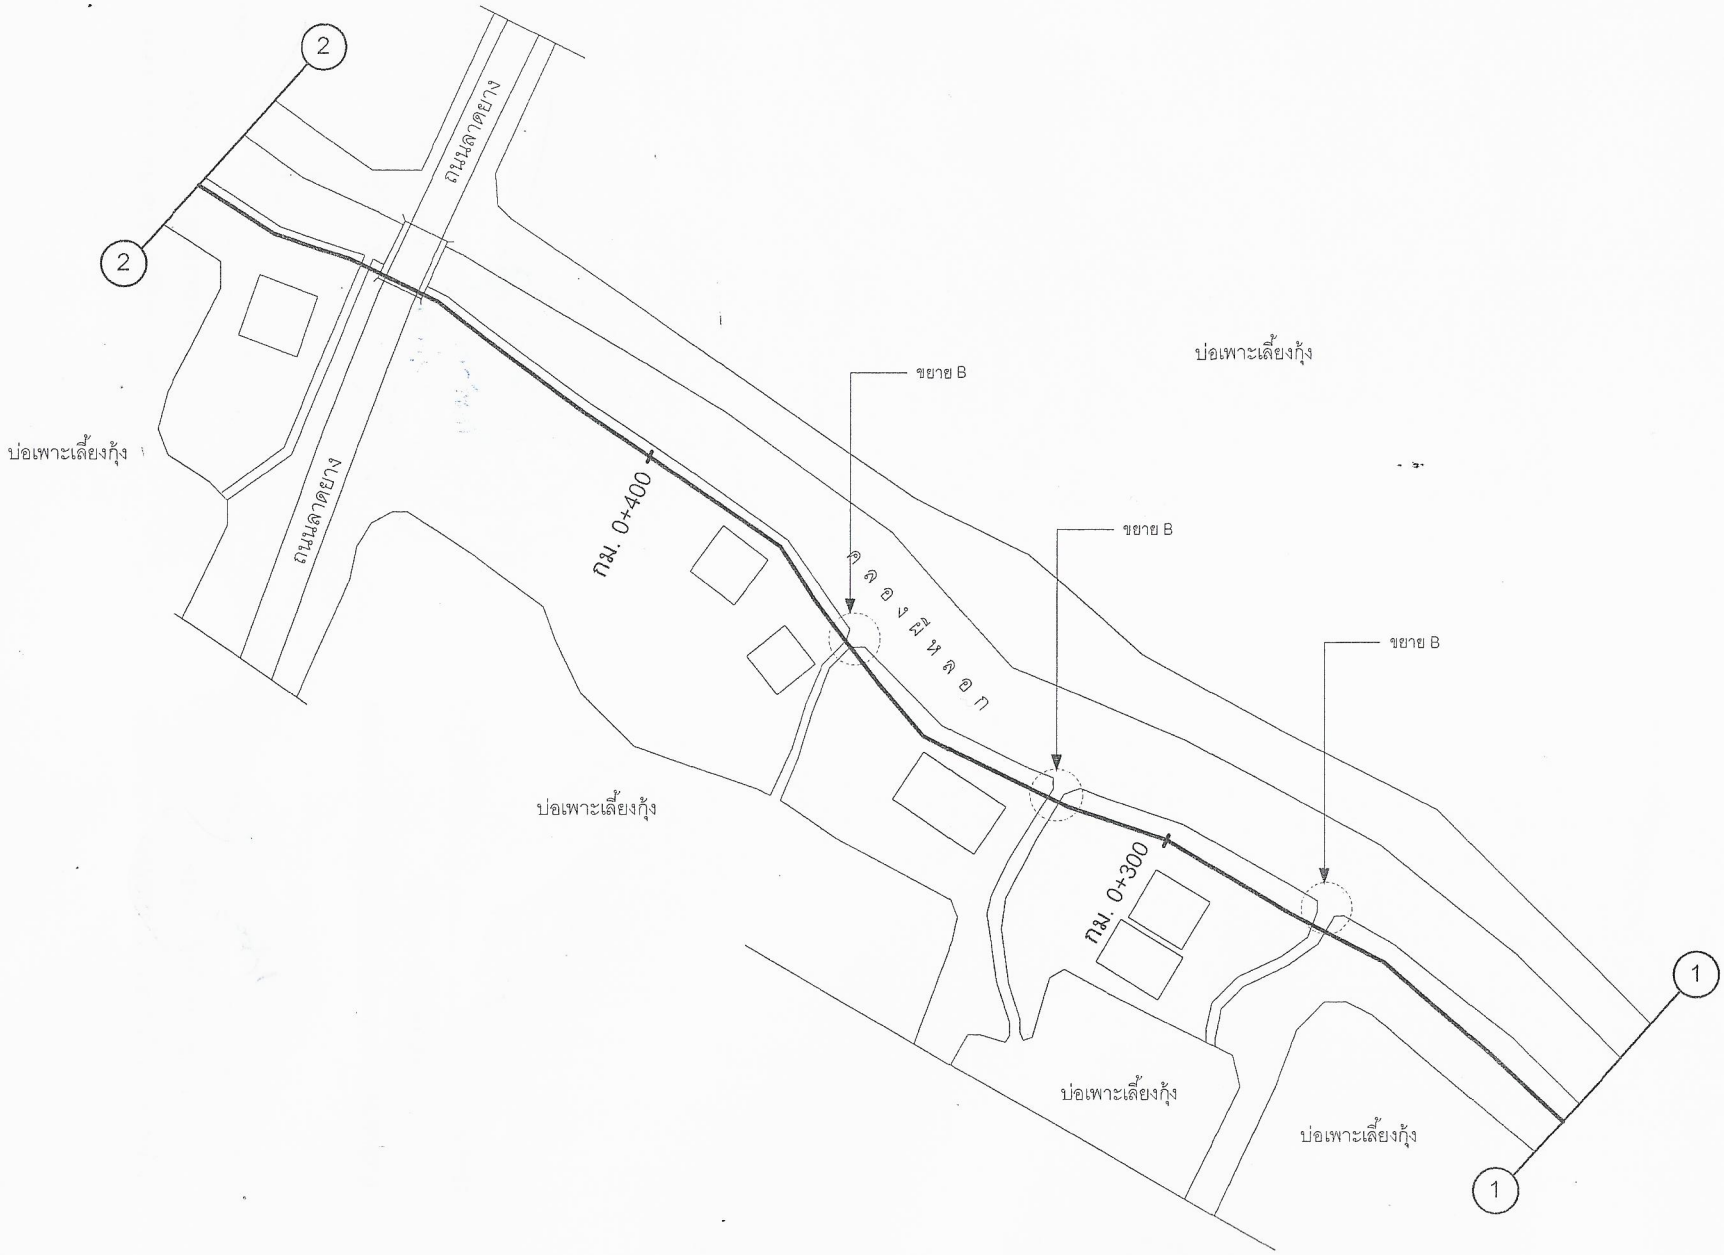

อบต.แพรกหนามแดง อ.อัมพวา จ.สมุทรสงคราม

ปรับปรุงท่อประปาสายเลียบคลองผีหลอก หมู่ที่ 6
ต.แพรกหนามแดง อ.อัมพวา
จ.สมุทรสงคราม

สถานที่ก่อสร้าง

หมู่ที่ 6 ต.แพรกหนามแดง

เขียนแบบ
(นายพงษ์ศักดิ์ แก้วสนิท)
ผอ.กองช่าง อบต.แพรกหนามแดง

ตรวจ
(นายพงษ์ศักดิ์ แก้วสนิท)
ผอ.กองช่าง อบต.แพรกหนามแดง

เห็นชอบ
(นางสาวนวรัตน์ ผ่องพุทธ)
ปลัด อบต.แพรกหนามแดง

อนุมัติ
(นายทวีป อมศิริ)
นายก อบต.แพรกหนามแดง


No	Date	Description

แผ่นที่ 3 / 9

แบบเลขที่ 009/2560

DRAWING No.

ระยะในแบบกำหนดโดยเป็นตัวเลข

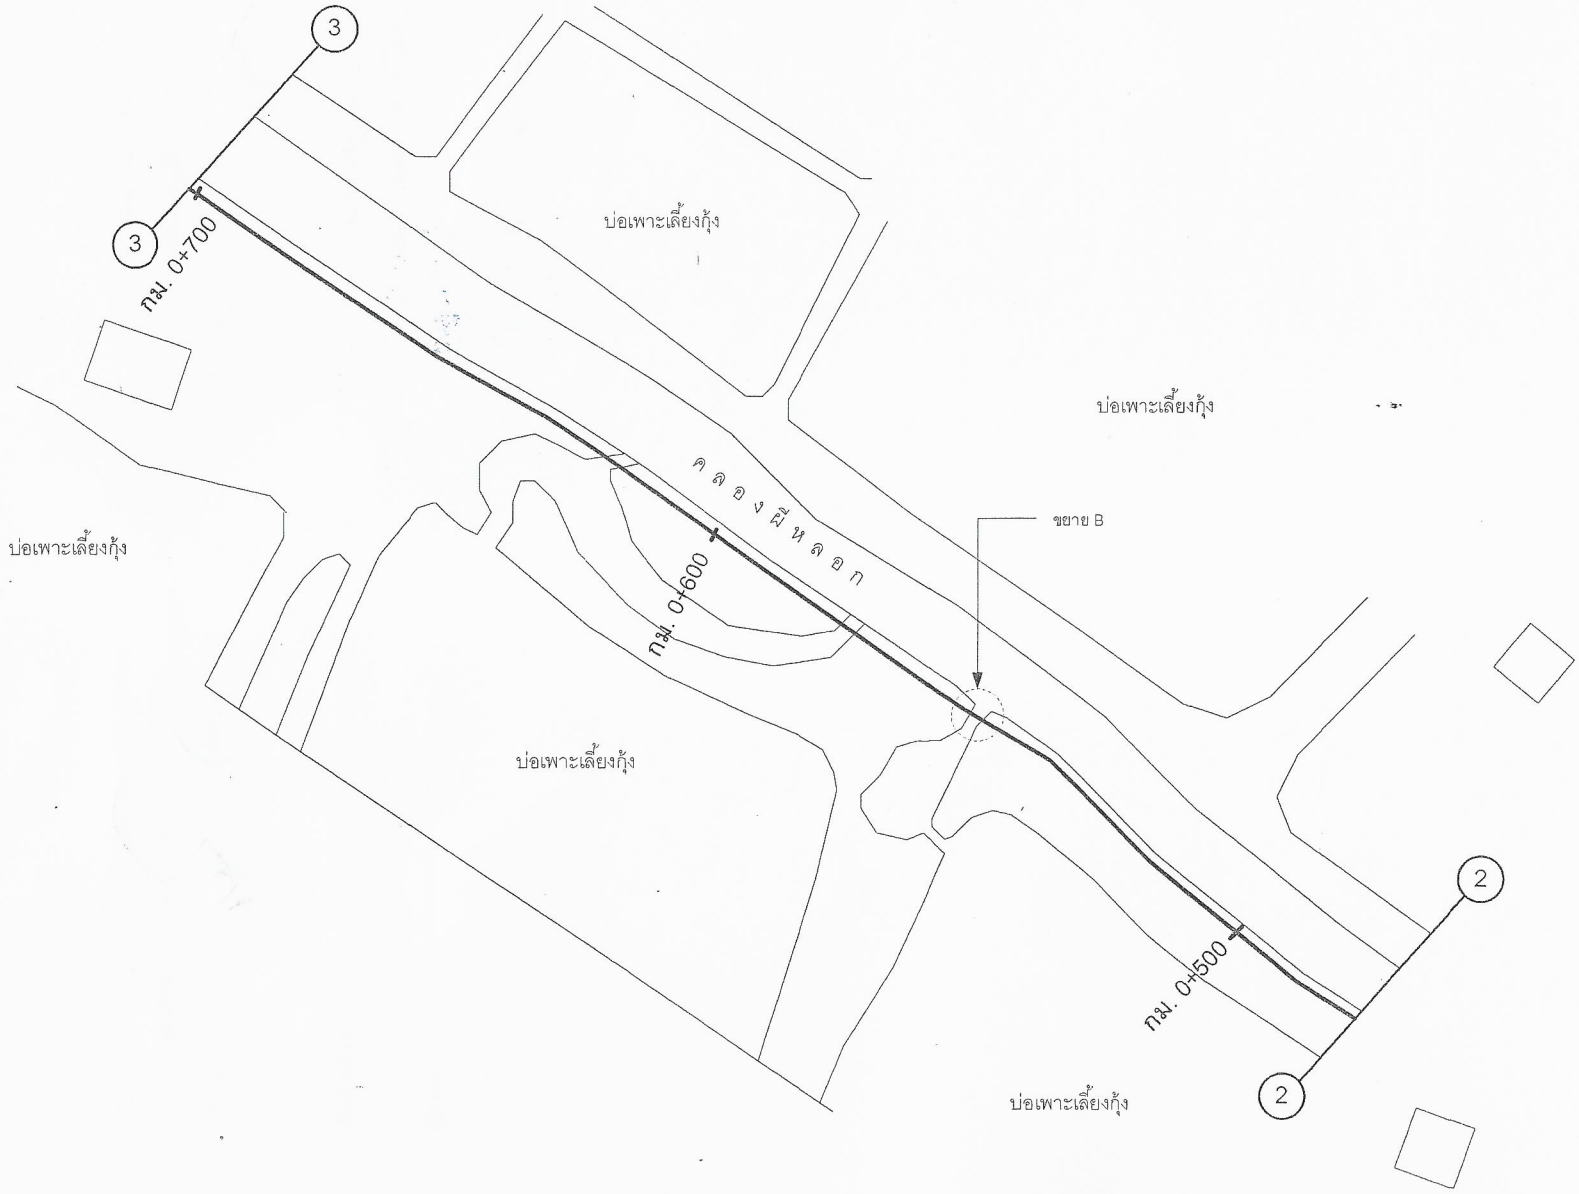

อบต.แพรกหนามแดง อ.อัมพวา จ.สมุทรสงคราม

ปรับปรุงท่อประปาสายเลียบคลองผีหลอก หมู่ที่ 6
ต.แพรกหนามแดง อ.อัมพวา
จ.สมุทรสงคราม

สถานที่ก่อสร้าง

หมู่ที่ 6 ต.แพรกหนามแดง

เขียนแบบ
(นายพงษ์ศักดิ์ แก้วสนิท)
ผอ.กองช่าง อบต.แพรกหนามแดง

ตรวจ
(นายพงษ์ศักดิ์ แก้วสนิท)
ผอ.กองช่าง อบต.แพรกหนามแดง

เห็นชอบ
(นางสาวนวรัตน์ ผ่องพุทธ)
ปลัด อบต.แพรกหนามแดง

อนุมัติ
(นายทวีป อมศิริ)
นายก อบต.แพรกหนามแดง


No.	Date	Description

แผ่นที่ 4 / 9

แบบเลขที่ 009/2560

DRAWING No.

ระยะในแบบกำหนดโดยเป็นตัวเลข

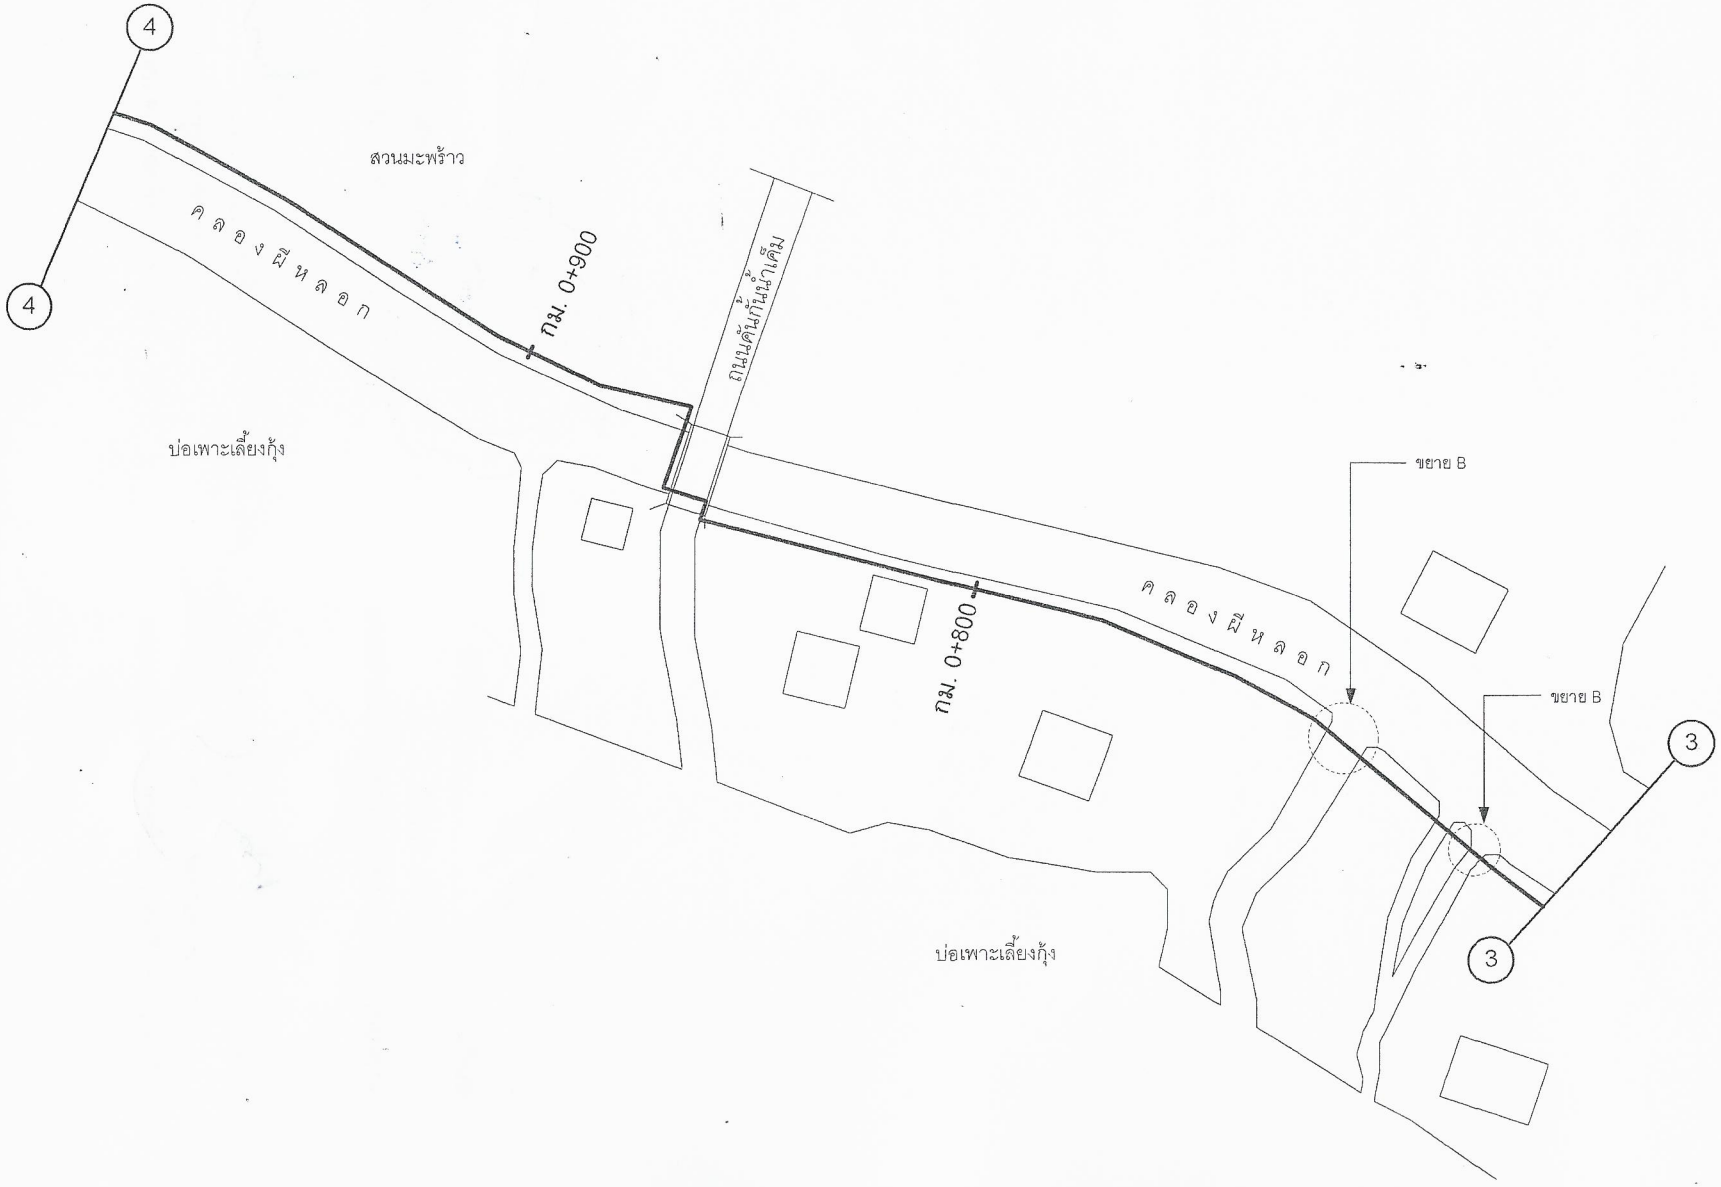

อบต.แพรกหนามแดง อ.อัมพวา จ.สมุทรสงคราม

ปรับปรุงท่อประปาสายเลียบคลองผีหลอก หมู่ที่ 6
ต.แพรกหนามแดง อ.อัมพวา
จ.สมุทรสงคราม

สถานที่ก่อสร้าง

หมู่ที่ 6 ต.แพรกหนามแดง

เขียนแบบ
(นายพงษ์ศักดิ์ แก้วสนิท)
ผอ.กองช่าง อบต.แพรกหนามแดง

ตรวจ
(นายพงษ์ศักดิ์ แก้วสนิท)
ผอ.กองช่าง อบต.แพรกหนามแดง

เห็นชอบ
(นางสาวนวรัตน์ ผ่องพุทธ)
ปลัด อบต.แพรกหนามแดง

อนุมัติ
(นายทวีป อมศิริ)
นายก อบต.แพรกหนามแดง

No.	Date	Description

แผ่นที่ 5 / 9

แบบเลขที่ 009/2560

DRAWING No.

ระยะในแบบกำหนดโดยเป็นตัวเลข



อบต.แพรกหนามแดง อ.อัมพวา จ.สมุทรสงคราม

ปรับปรุงท่อประปาสายเลียบคลองผีหลอก หมู่ที่ 6
ต.แพรกหนามแดง อ.อัมพวา
จ.สมุทรสงคราม

สถานที่ก่อสร้าง

หมู่ที่ 6 ต.แพรกหนามแดง

เขียนแบบ
(นายพงษ์ศักดิ์ แก้วสนิท)
ผอ.กองช่าง อบต.แพรกหนามแดง


ตรวจ
(นายพงษ์ศักดิ์ แก้วสนิท)
ผอ.กองช่าง อบต.แพรกหนามแดง

เห็นชอบ
(นางสาวนวรัตน์ ผลพุทธ)
ปลัด อบต.แพรกหนามแดง


อนุมัติ
(นายทวีป อมศิริ)
นายก อบต.แพรกหนามแดง

แผ่นที่	6 / 9
แบบเลขที่	009/2560
DRAWING No.	

ระยะในแบบกำหนดโดยเป็นตัวเลข

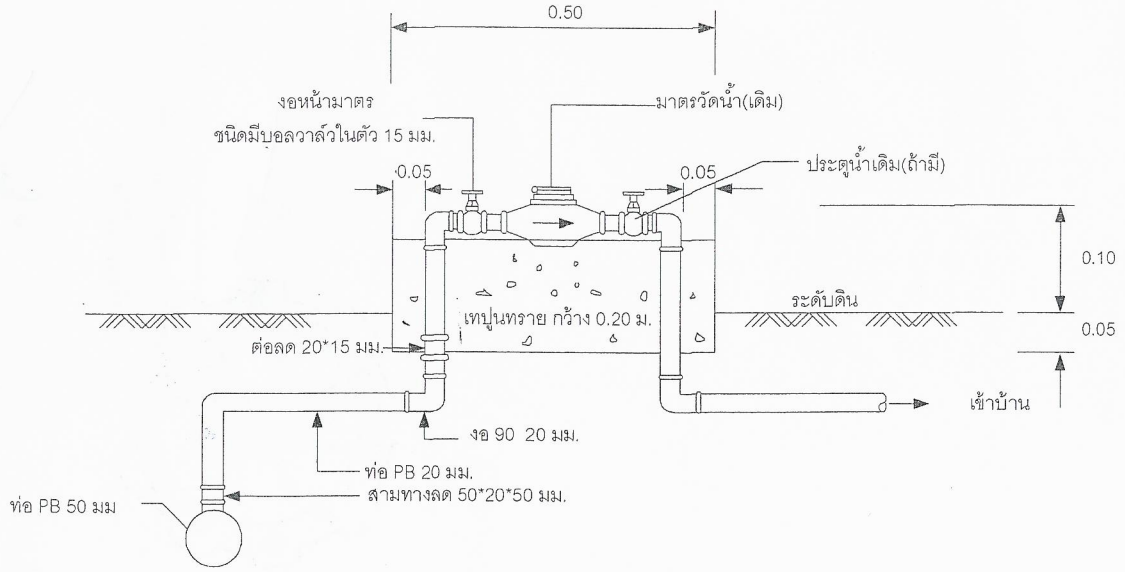

การติดตั้งมาตรวัดน้ำกับท่อประปา

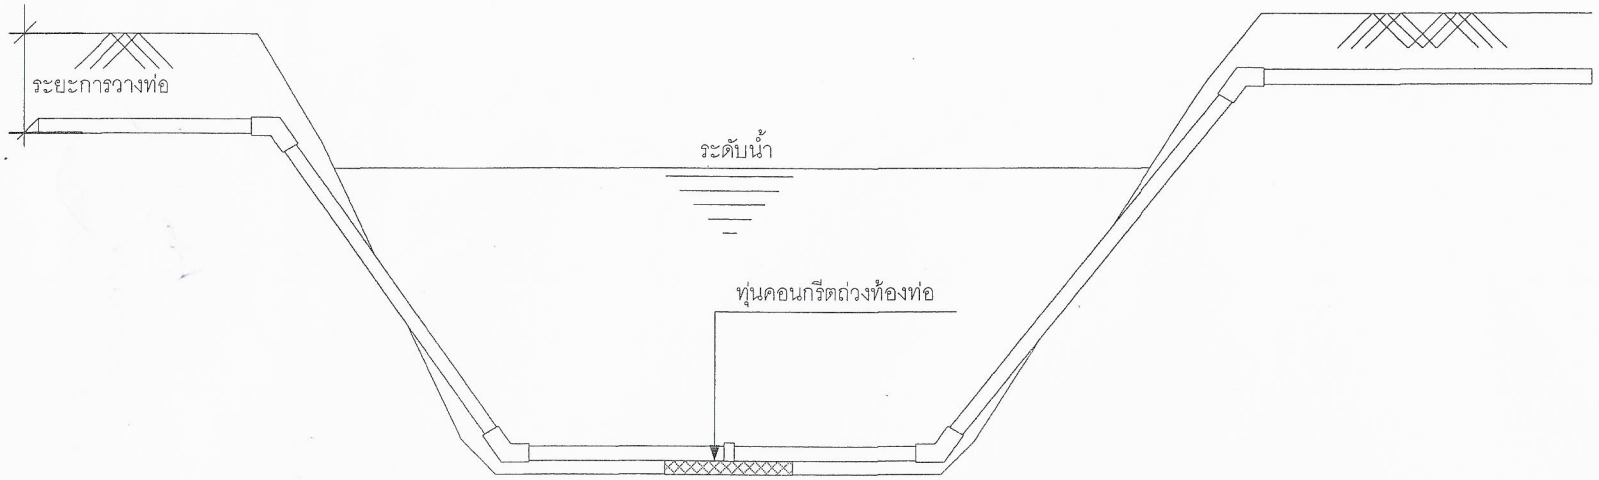

ขยาย B การติดตั้งทุ่นถ่วงท่อ

อบต.แพรกหนามแดง อ.อัมพวา จ.สมุทรสงคราม

ปรับปรุงท่อประปาสายเลียบคลองผีหลอก หมู่ที่ 6
ต.แพรกหนามแดง อ.อัมพวา
จ.สมุทรสงคราม

สถานที่ก่อสร้าง
หมู่ที่ 6 ต.แพรกหนามแดง

เขียนแบบ
(นายพงษ์ศักดิ์ แก้วสนิท)
ผอ.กองช่าง อบต.แพรกหนามแดง

ตรวจ
(นายพงษ์ศักดิ์ แก้วสนิท)
ผอ.กองช่าง อบต.แพรกหนามแดง

เห็นชอบ
(นางสาวนวรัตน์ ผ่องสุทธ)
ปลัด อบต.แพรกหนามแดง

อนุมัติ
(นายทวีป อมศิริ)
นายก อบต.แพรกหนามแดง


No	Date	Description

แผ่นที่ 7 / 9

แบบเลขที่ 009/2560


DRAWING No.

ระยะในแบบกำหนดโดยเป็นตัวเลข

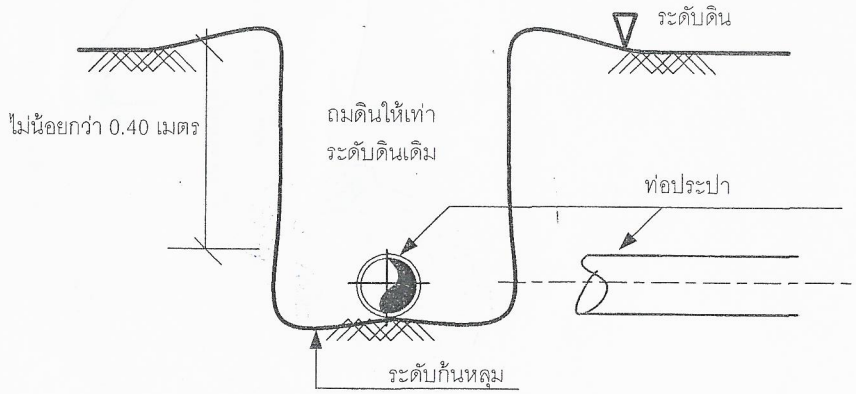

แบบการวางท่อ

Non scale

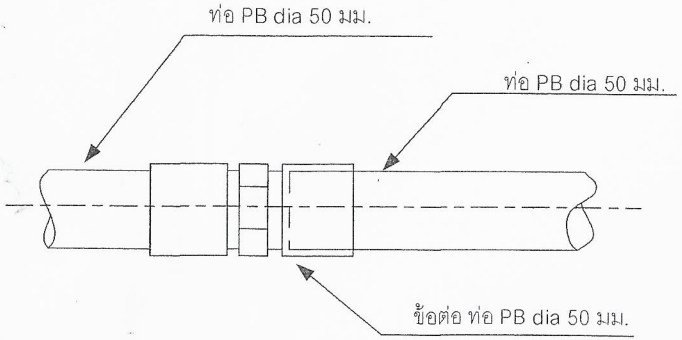

แบบการต่อท่อ

Non scale

อบต.แพรกหนามแดง อ.อัมพวา จ.สมุทรสงคราม

ปรับปรุงท่อประปาสายเลียบคลองผีหลอก หมู่ที่ 6
ต.แพรกหนามแดง อ.อัมพวา
จ.สมุทรสงคราม

สถานที่ก่อสร้าง

หมู่ที่ 6 ต.แพรกหนามแดง

เขียนแบบ
(นายพงษ์ศักดิ์ แก้วสนิท)
ผอ.กองช่าง อบต.แพรกหนามแดง

ตรวจ
(นายพงษ์ศักดิ์ แก้วสนิท)
ผอ.กองช่าง อบต.แพรกหนามแดง

เห็นชอบ
(นางสาวนวรัตน์ ผ่องพุทธ)
ปลัด อบต.แพรกหนามแดง

อนุมัติ
(นายทวีป อมศิริ)
นายก อบต.แพรกหนามแดง


No	Date	Description

แผ่นที่ 8 / 9

แบบเลขที่ 009/2560


DRAWING No.

ระยะในแบบกำหนดโดยเป็นตัวเลข

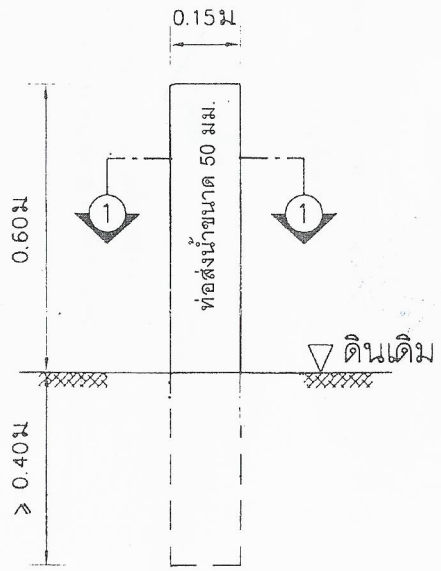


รูปด้านหน้าและด้านหลัง

มาตราส่วน 1:20

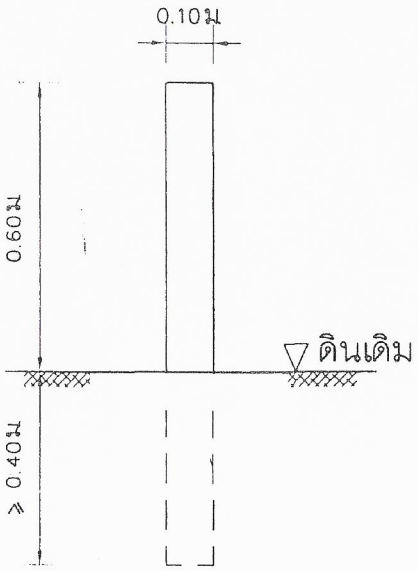

รูปด้านข้าง

มาตราส่วน 1:20

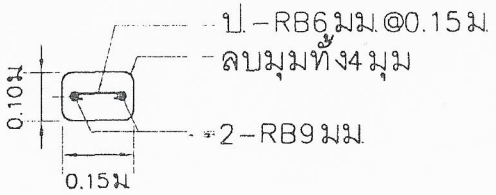

รูปตัด ① – ①

มาตราส่วน 1:20

หมายเหตุ

เสา คสล. แสดงตำแหน่งท่อ เป็นเสาทาสีขาว ตัวอักษรสีดำ ขนาดเหมาะสมกับป้าย



ปรับปรุงท่อประปาสายเลียบคลอง
ผีหลอก หมู่ที่ 6
ต.แพรกหนามแดง อ.อัมพวา
จ.สมุทรสงคราม

สถานที่ก่อสร้าง
หมู่ที่ 6 ต.แพรกหนามแดง

เขียนแบบ
(นายพงษ์ศักดิ์ แก้วสนิท)
ผอ.กองช่าง อบต.แพรกหนามแดง

ตรวจ
(นายพงษ์ศักดิ์ แก้วสนิท)
ผอ.กองช่าง อบต.แพรกหนามแดง

เห็นชอบ
(นางสาวนวรัตน์ ผ่องพุทธ
ปลัด อบต.แพรกหนามแดง

อนุมัติ
(นายทวีป อมศิริ)
นายก อบต.แพรกหนามแดง


No	Date	Description

แผ่นที่ 9 / 9

แบบเลขที่ 009/2560

DRAWING No.

ระยะในแบบกำหนดโดยเป็นตัวเลข

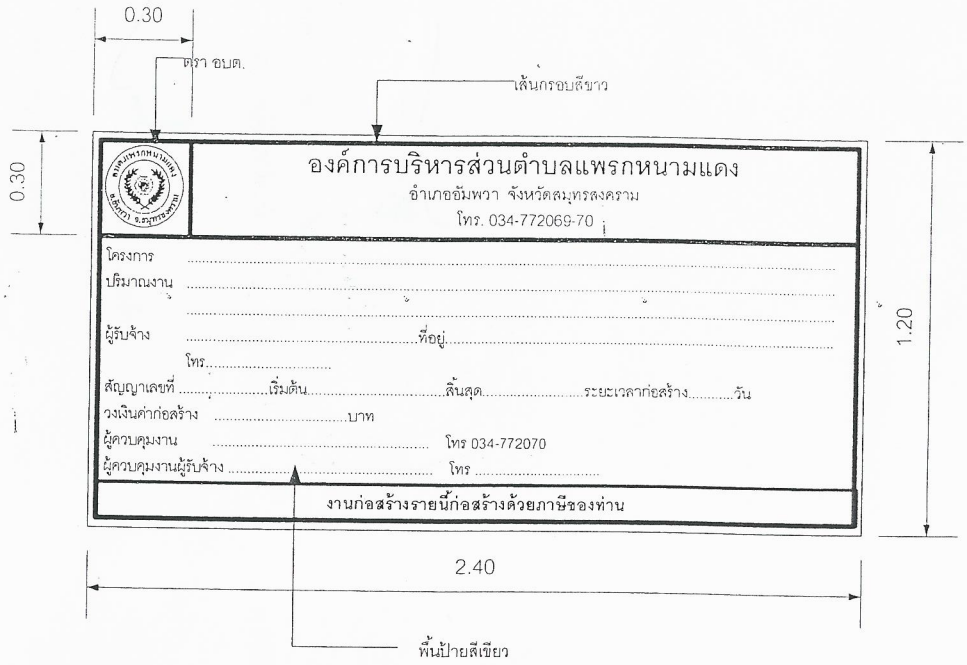

แบบป้ายโครงการ

ตัวอย่าง ตรา อบต.

หมายเหตุ
ข้อความตามที่กำหนดในสัญญาจ้าง

แบบมาตรฐาน ป้ายโครงการ และป้าย ประชาสัมพันธ์ โครงการ

เขียนแบบ
(นายพงษ์ศักดิ์ แก้วสนิท)
ผอ.กองช่าง อบต.แพรกหนามแดง

ตรวจ
(นายพงษ์ศักดิ์ แก้วสนิท)
ผอ.กองช่าง อบต.แพรกหนามแดง

เห็นชอบ
(น.ส.นวรัตน์ ผ่องพุทธ)
ปลัด อบต.แพรกหนามแดง

อนุมัติ
(นายทวีป อมศิริ)
นายก อบต.แพรกหนามแดง

No.	Date	Description


แบบเลขที่ 007 /2560

DRAWING No. 1 / 3

DATE.....

ระยะในแบบกำหนดโดยเป็นตัวเลข
ห้ามวัดระยะจากแบบ

แบบมาตรฐานป้ายโครงการ

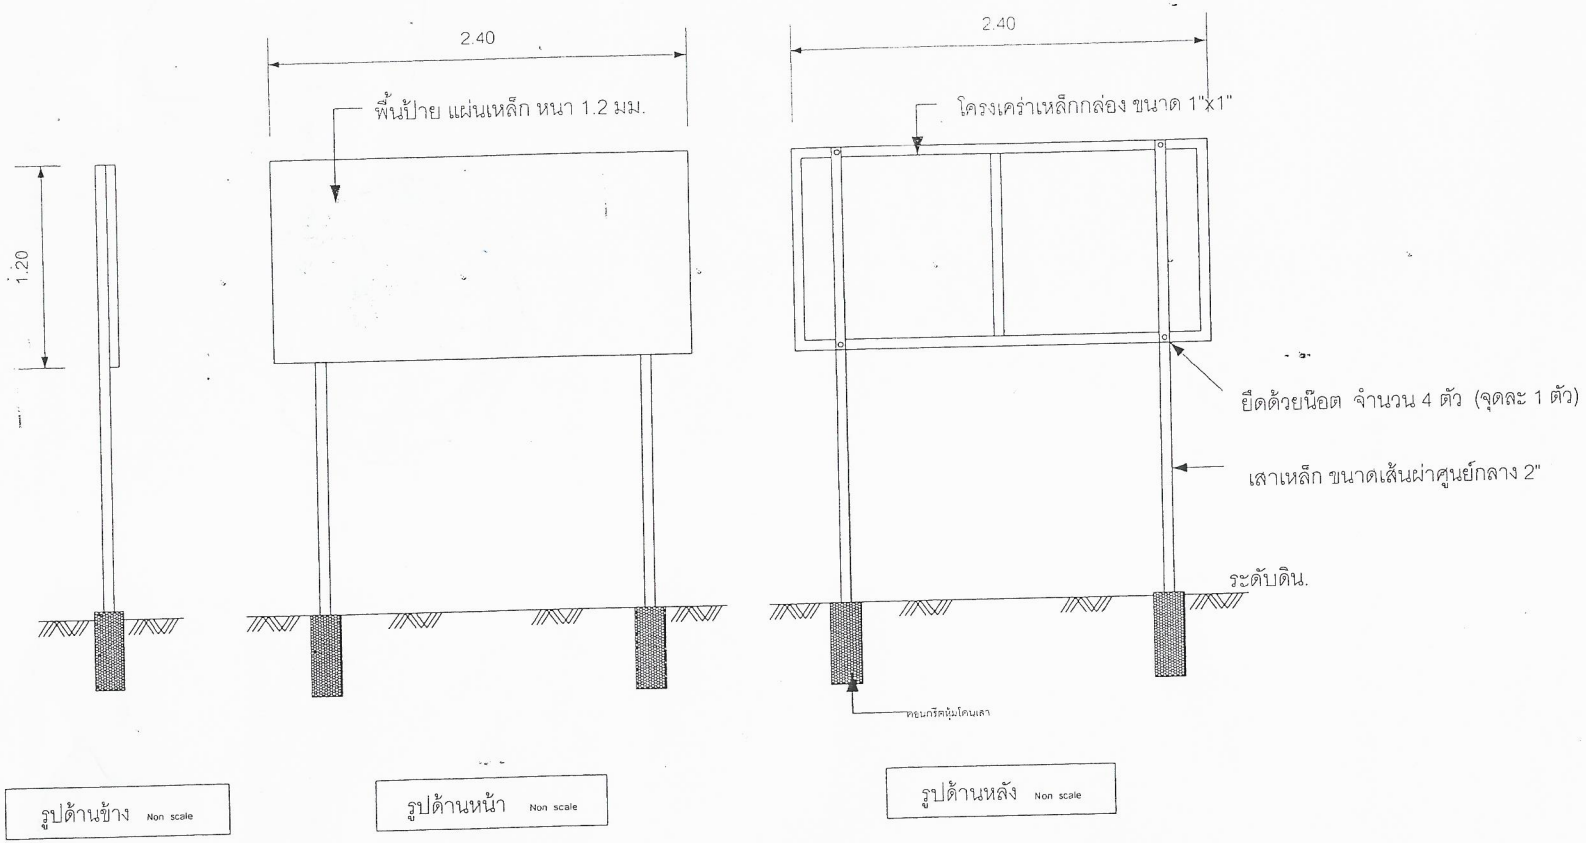

รูปด้านข้าง Non scale

รูปด้านหน้า Non scale

รูปด้านหลัง Non scale

รูปด้านบน Non scale

<u>รายละเอียดประกอบ</u>

1. เสา พื้นป้าย ให้ทาสีน้ำมัน (สีเขียว) อย่างน้อย 2 ครั้ง
2. ก่อนทาสีทับหน้าให้ทาสีกันสนิมอย่างน้อย 2 ครั้ง
3. เสาเหล็ก หนา 2.3 มม.
4. คอนกรีตหุ้มโคนเสา
5. สถานที่ติดตั้งป้ายให้ติดตั้งตามแบบที่กำหนด หรือที่ผู้ควบคุมงานกำหนด
6. มิติเป็นเมตร นอกจากที่ระบุเป็นอย่างอื่น

อบต.แพรกหนามแดง อ.อัมพวา จ.สมุทรสงคราม

แบบมาตรฐาน
ป้ายโครงการ และป้าย
ประชาสัมพันธ์
โครงการ

เขียนแบบ
(นายพงษ์ศักดิ์ แก้วสนิท)
ผอ.กองช่าง อบต.แพรกหนามแดง

ตรวจ
(นายพงษ์ศักดิ์ แก้วสนิท)
ผอ.กองช่าง อบต.แพรกหนามแดง

เห็นชอบ
(น.ส.นวรัตน์ ผ่องพุทธ)
ปลัด อบต.แพรกหนามแดง

อนุมัติ
(นายทวีป อมศิริ)
นายก อบต.แพรกหนามแดง

No	Date	Description

แบบเลขที่ 007 /2560

DRAWING No. 2 / 3

DATE .....

ระยะในแบบกำหนดโดยเป็นตัวเลข
ห้ามวัดระยะจากแบบ

แบบป้ายประชาสัมพันธ์โครงการ

รายละเอียดป้ายระหว่างดำเนินการก่อสร้าง

โครงการก่อสร้างขององค์การบริหารส่วนตำบลแพรกหนามแดง

โทร 0-3477-2069-70

โครงการ .....

ปริมาณงาน .....

.....

ผู้รับจ้าง .....ที่อยู่.....

โทร.....

สัญญาเลขที่ .....เริ่มต้น.....สิ้นสุด.....ระยะเวลาก่อสร้าง.....วัน

วงเงินค่าก่อสร้าง .....บาท

ผู้ควบคุมงาน ..... โทร 034-772070

ผู้ควบคุมงานผู้รับจ้าง ..... โทร .....

งานก่อสร้างรายนี้ก่อสร้างด้วยภาษีของท่าน

หมายเหตุ 1. แผ่นป้ายให้ใช้ ขนาด 1.20 เมตร ยาว 2.40 เมตร
พื้นป้ายสีเขียวอักษรสีขาว ขนาดเหมาะสมกับป้าย

2. ให้ผู้รับจ้างดำเนินการติดตั้งภายใน 7 วัน นับแต่วันลงนามในสัญญาจ้าง

3. สำหรับงานก่อสร้างทาง หรือคลอง หรือลำน้ำให้จัดทำป้ายจำนวน 2 ป้าย
โดยติดตั้งที่จุดเริ่มต้น และจุดสิ้นสุดงานก่อสร้างดังกล่าว

4. ป้ายต้องมีความคงทนตลอดระยะเวลาการก่อสร้าง และอีกไม่น้อยกว่า 6 เดือน
หลังจากงานแล้วเสร็จ หากเกิดการชำรุด ผู้รับจ้างต้องดำเนินการแก้ไขให้อยู่ในสภาพดี

รายละเอียดป้ายแสดงสาเหตุของความล่าช้า (ในกรณีที่เกิดความล่าช้า)

โครงการก่อสร้างขององค์การบริหารส่วนตำบลแพรกหนามแดง

โทร 0-3477-2069-70

สาเหตุความล่าช้า.....

.....

.....

.....

.....

ระยะเวลาที่คาดว่าจะแล้วเสร็จ .....

.....

ระยะเวลาการขยายตามสัญญาจ้าง.....

งานก่อสร้างรายนี้ก่อสร้างด้วยภาษีของท่าน

หมายเหตุ 1. แผ่นป้ายให้ใช้ ขนาด 1.20 เมตร ยาว 2.40 เมตร พื้นป้ายสีเขียว อักษรสีขาว ขนาดเหมาะสม
กับป้าย

2. กรณีไม่สามารถดำเนินการก่อสร้างให้แล้วเสร็จทันตามสัญญาจ้าง ให้ผู้รับจ้างทำการติดตั้งป้าย
แสดงเหตุ ของความล่าช้าก่อนหมดเวลาในสัญญาจ้าง โดยติดตั้งป้ายดังกล่าวไว้คู่กับ
ป้ายระหว่างดำเนินการก่อสร้าง จำนวนแห่งละ 2 ป้าย

อบต.แพรกหนามแดง อ.อัมพวา จ.สมุทรสงคราม

แบบมาตรฐาน
ป้ายโครงการ และป้าย
ประชาสัมพันธ์
โครงการ

เขียนแบบ

(นายพงษ์ศักดิ์ แก้วสนิท)
ผอ.กองช่าง อบต.แพรกหนามแดง

ตรวจ

(นายพงษ์ศักดิ์ แก้วสนิท)
ผอ.กองช่าง อบต.แพรกหนามแดง

เห็นชอบ

(น.ส.นวรัตน์ ผุดผุพุทธ)
ปลัด อบต.แพรกหนามแดง

อนุมัติ

(นายทวีป อมศิริ)
นายก อบต.แพรกหนามแดง

No	Date	Description

แบบเลขที่ 007 /2560

DRAWING No. 3 / 3

DATE.....

ระยะในแบบกำหนดโดยเป็นตัวเลข
ห้ามวัดระยะจากแบบ